



建设工程规划批后公告



效果图

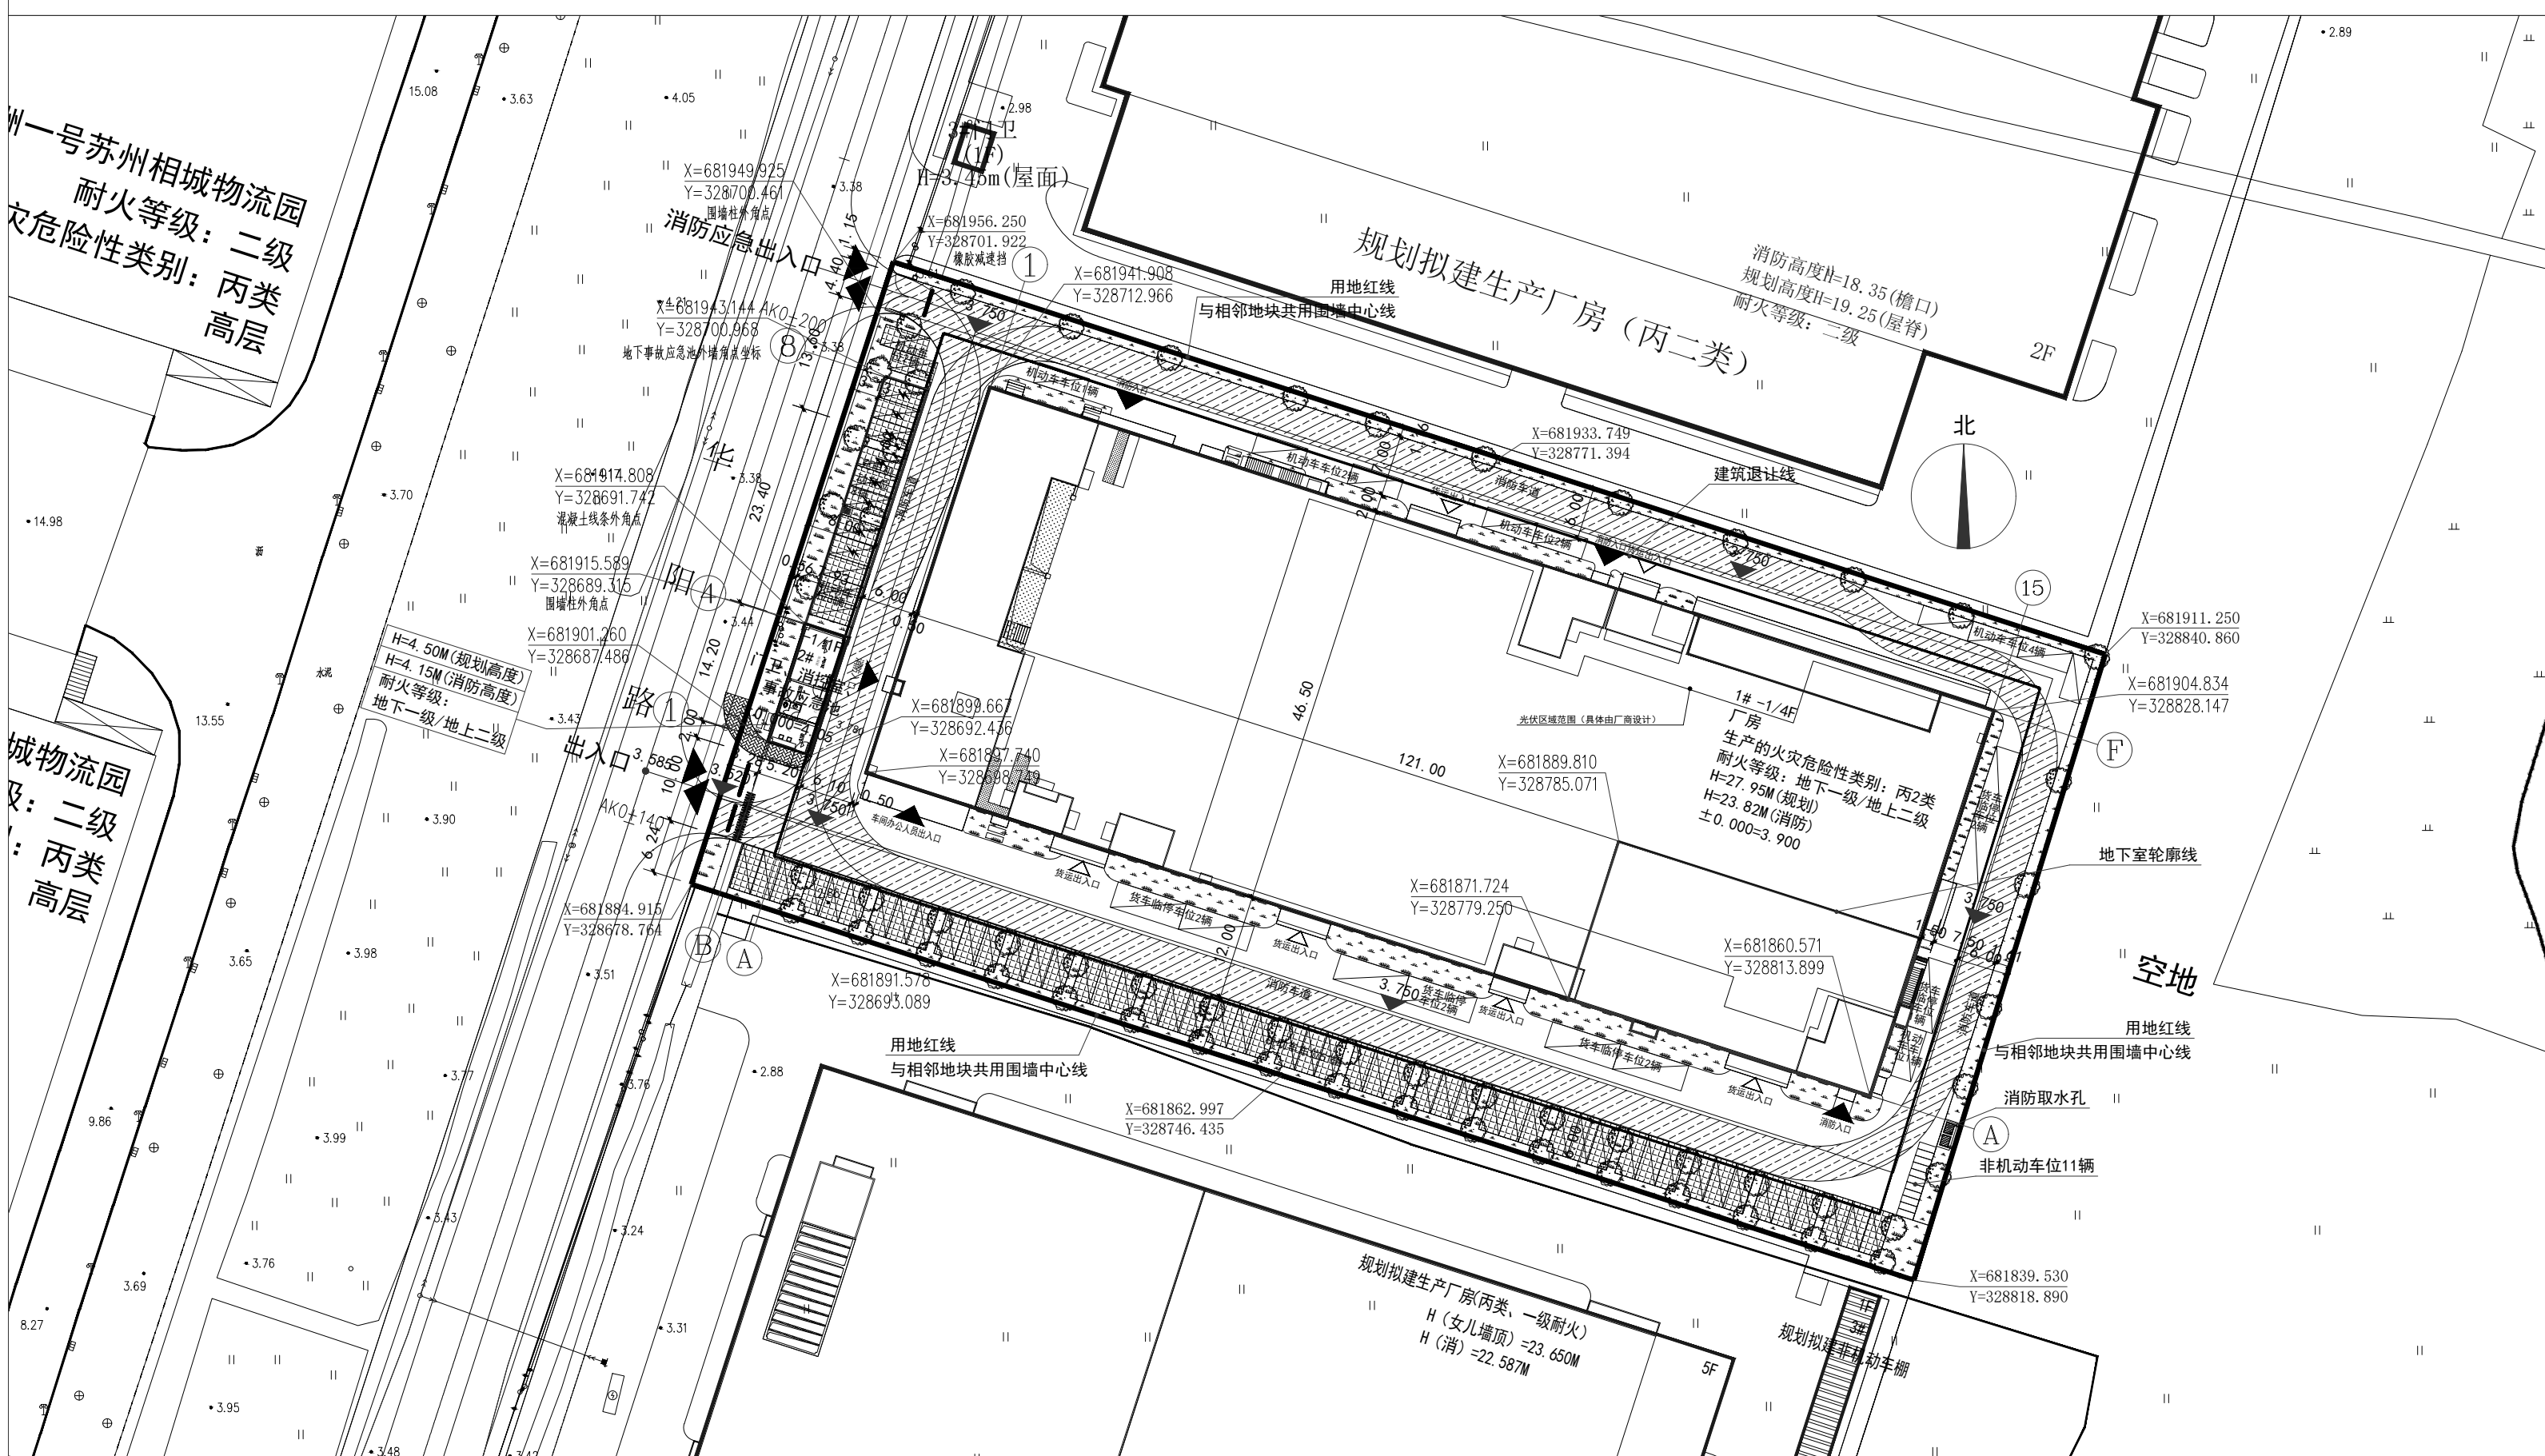

总平面图

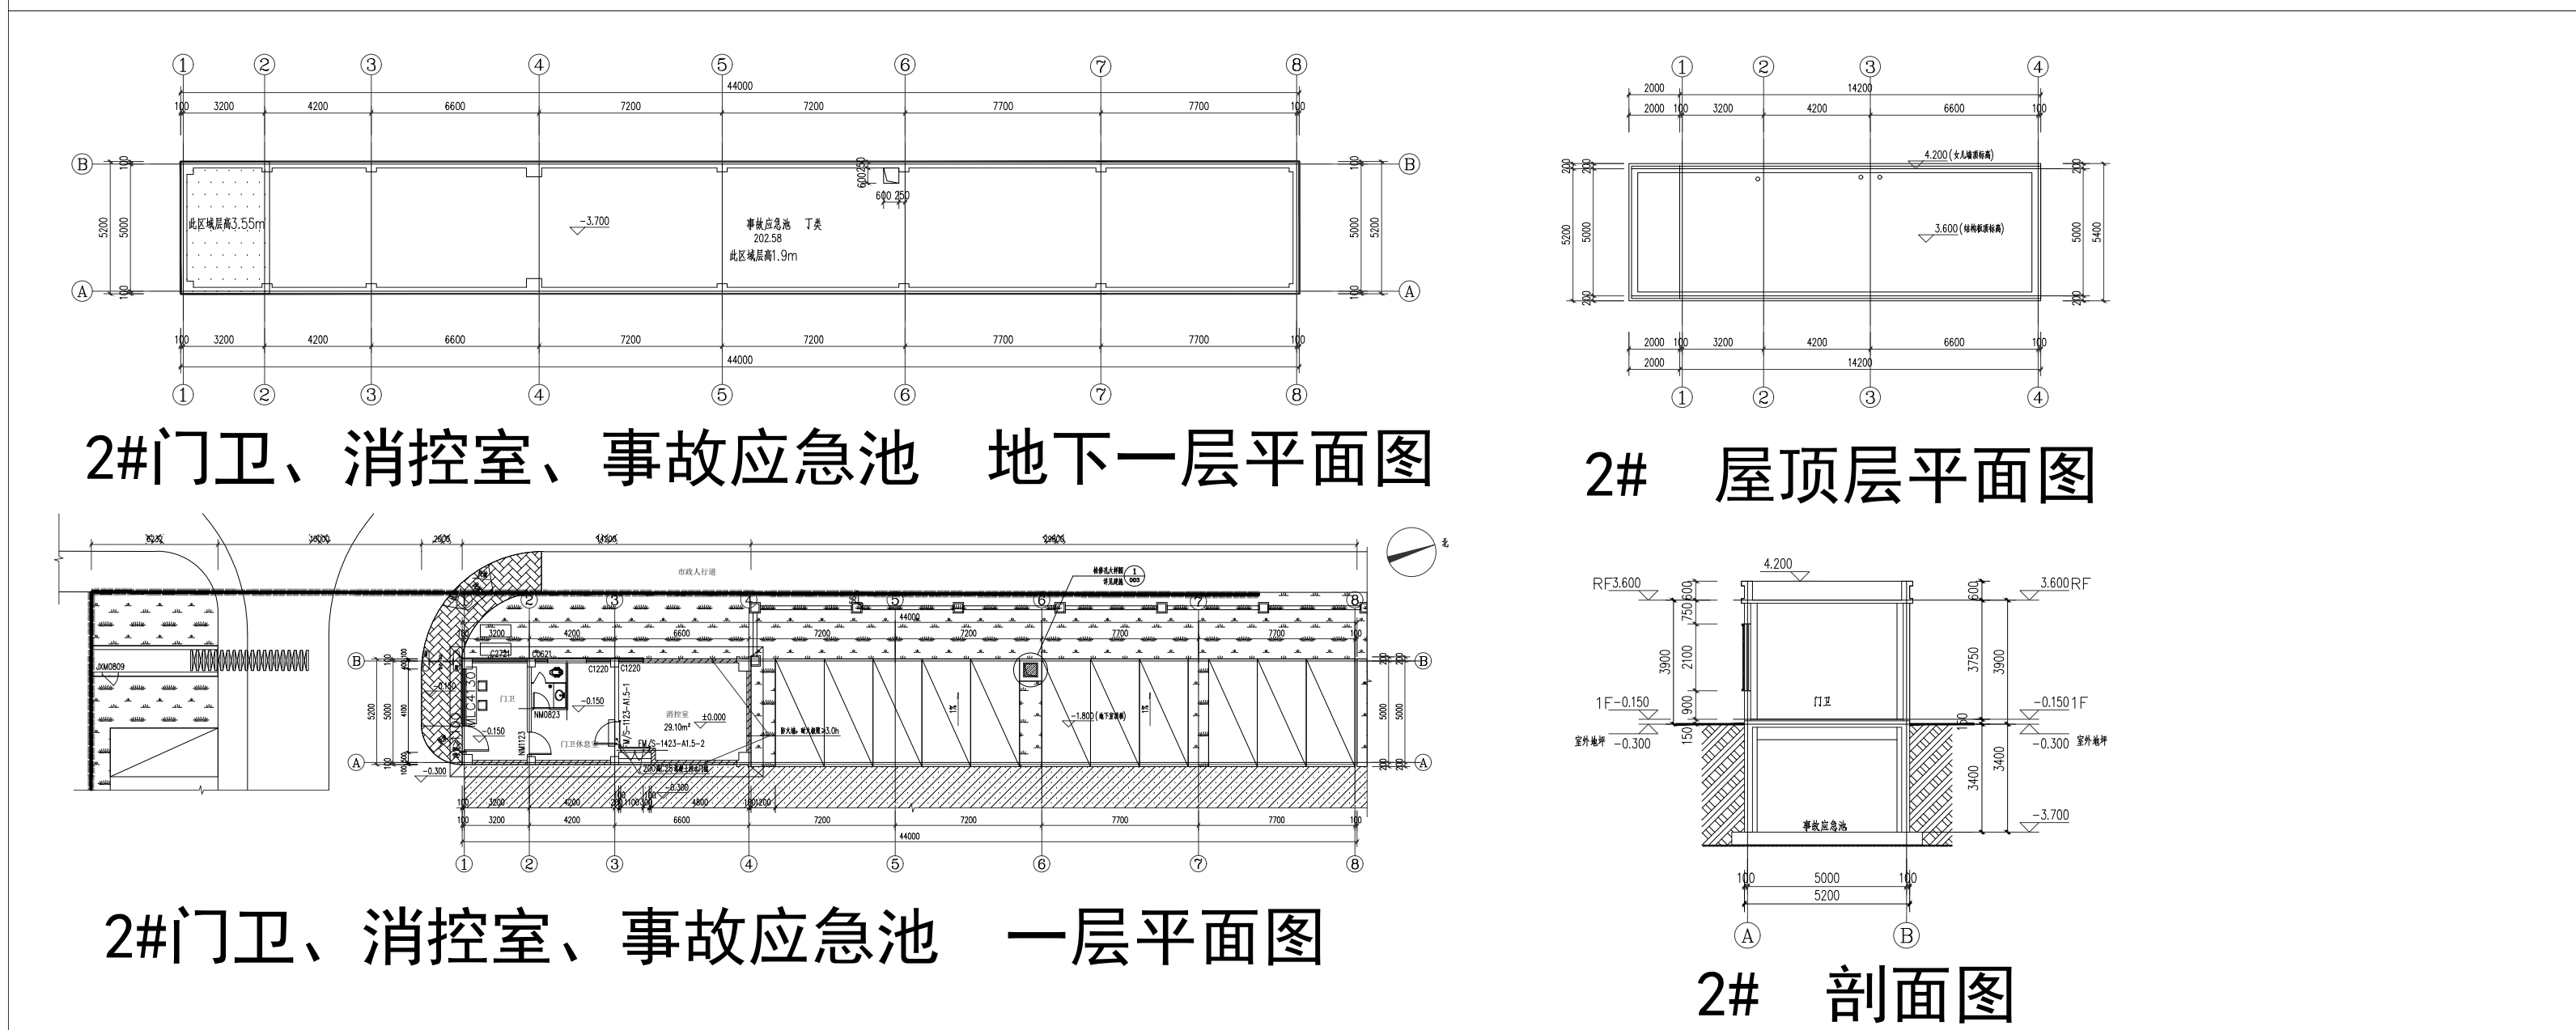


2#门卫、消控室、事故应急池 地下一层平面图

2# 屋顶层平面图

2#门卫、消控室、事故应急池 一层平面图

2# 剖面图

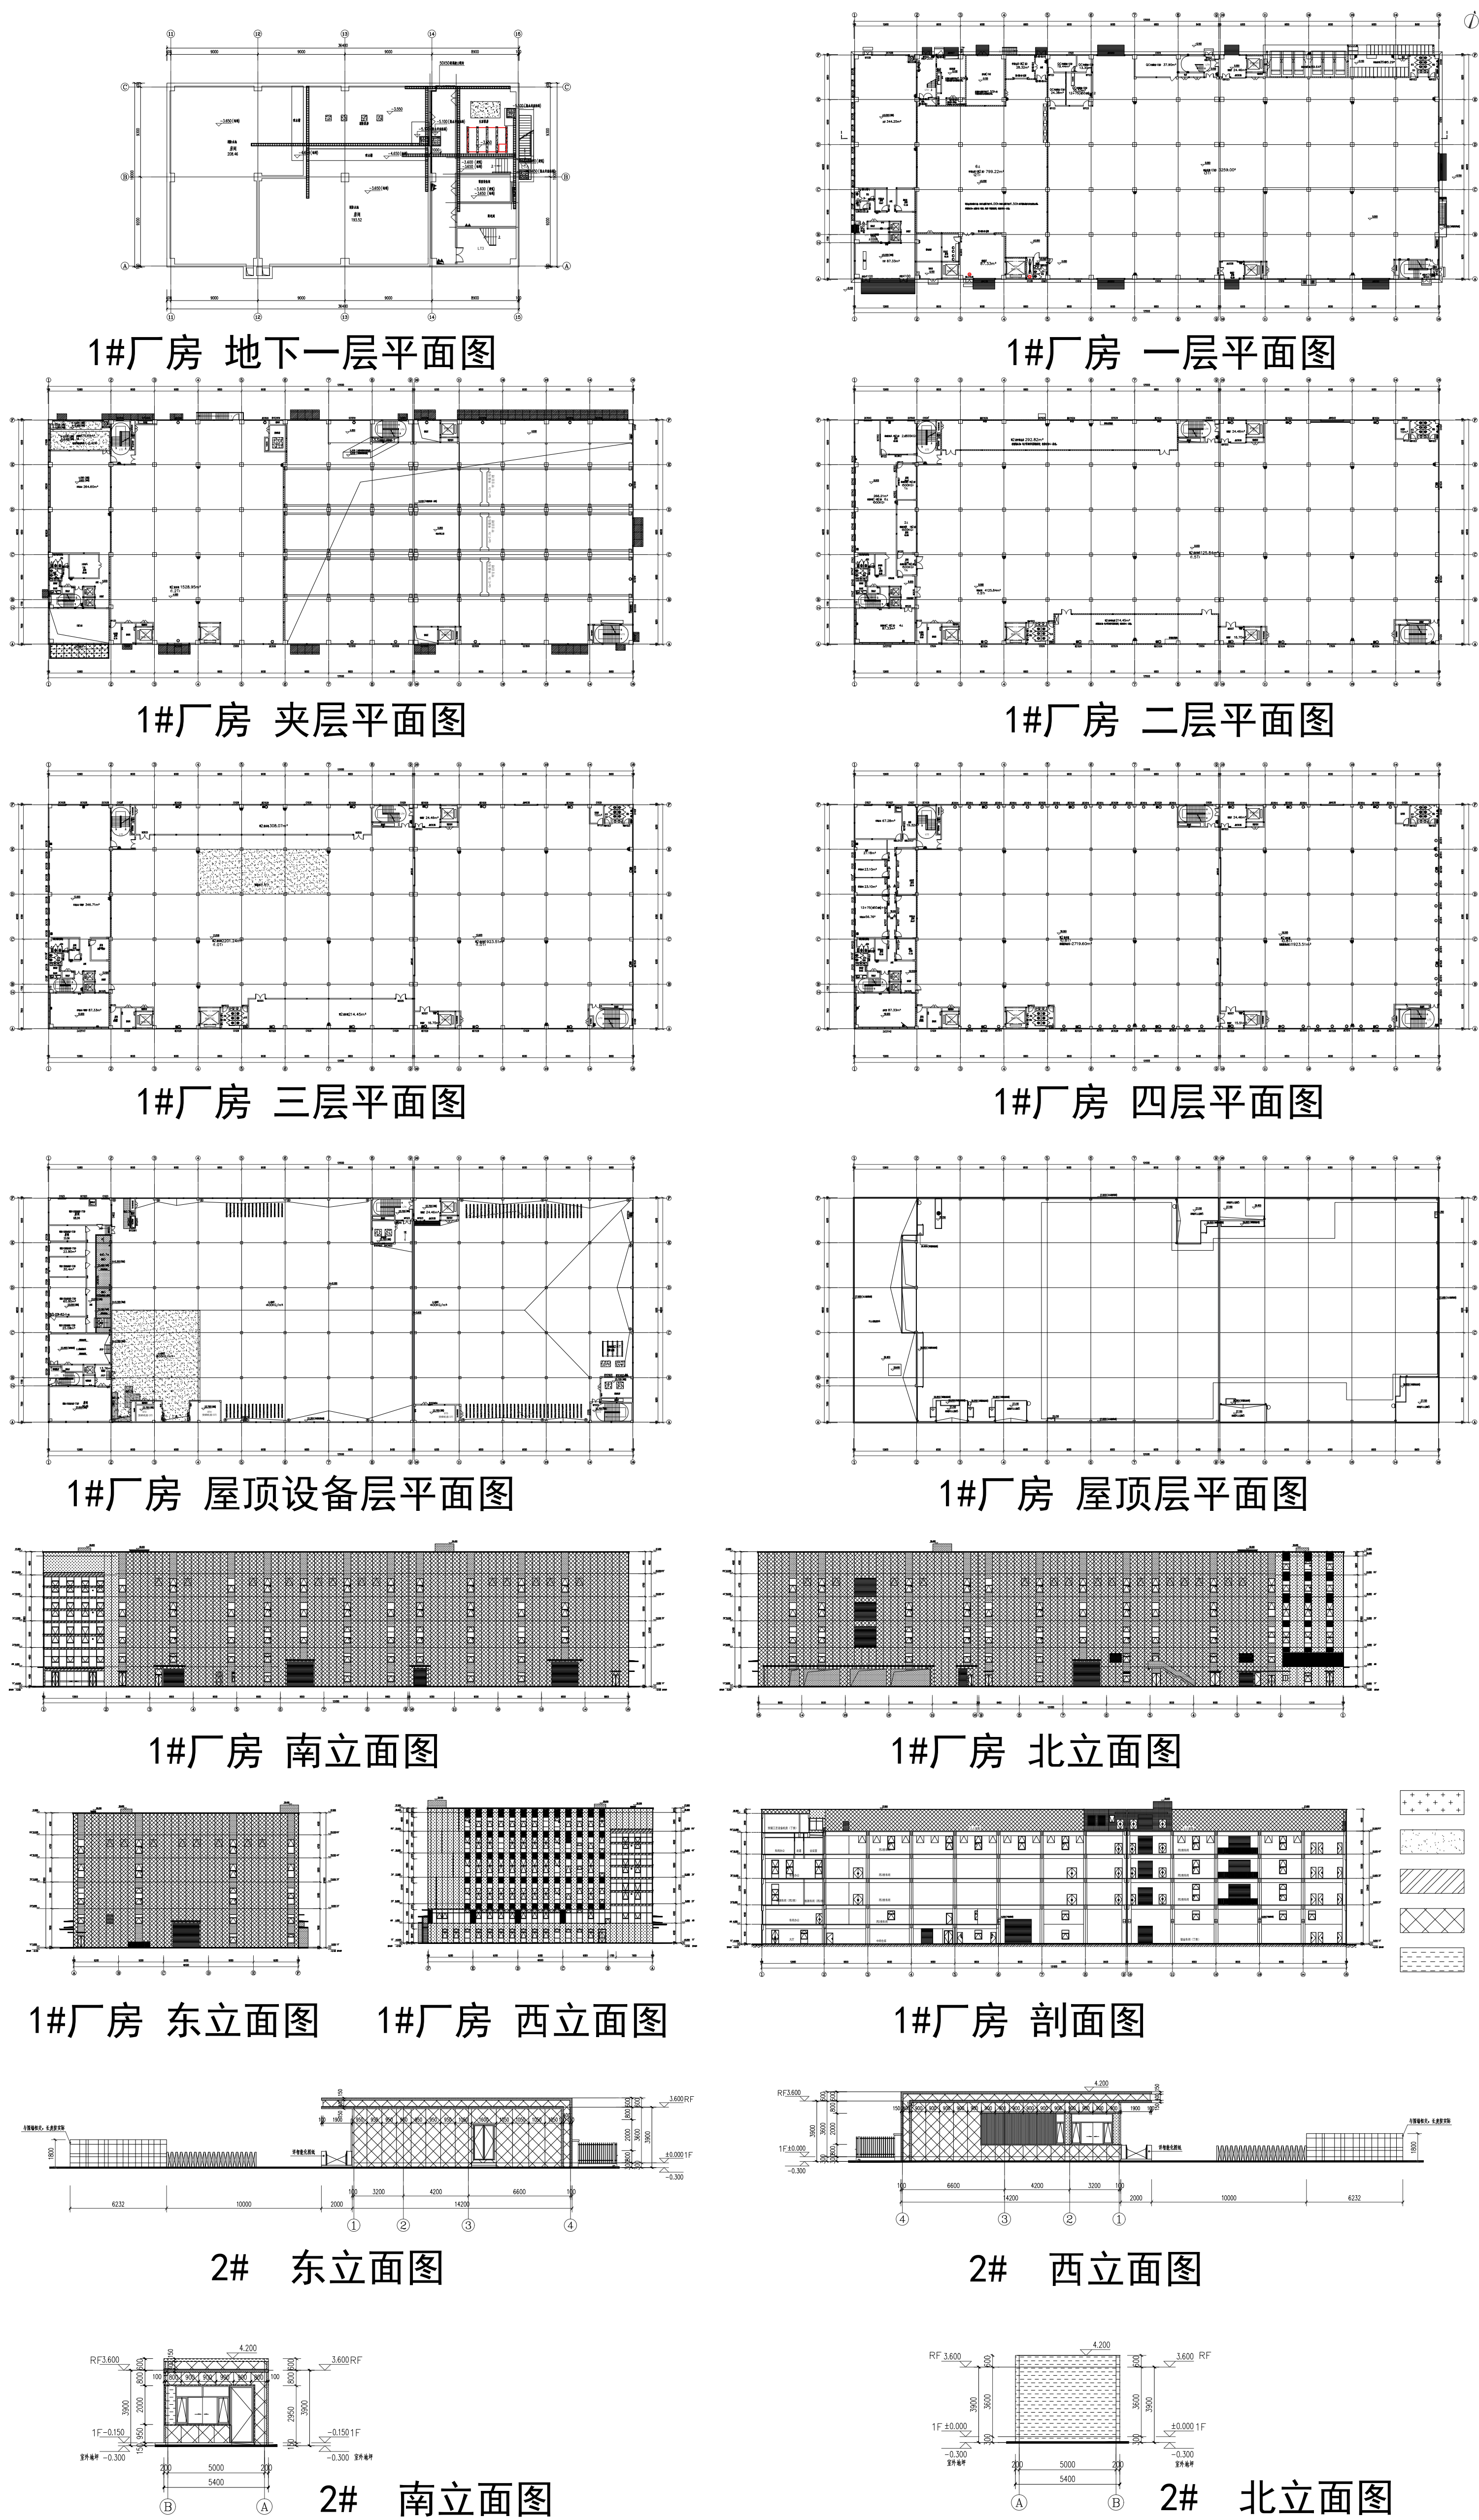

1#厂房 地下一层平面图

1#厂房 一层平面图

1#厂房 夹层平面图

1#厂房 二层平面图

1#厂房 三层平面图

1#厂房 四层平面图

1#厂房 屋顶设备层平面图

1#厂房 屋顶层平面图

1#厂房 南立面图

1#厂房 北立面图

1#厂房 东立面图 1#厂房 西立面图

2# 东立面图

2# 西立面图

2# 南立面图

2# 北立面图

工程名称：先恩光电（苏州）有限公司新建生产太阳能路灯、逆变器项目
(SXDK20260003地块)

建设地点：华阳路东、春耀路北

建设单位：先恩光电（苏州）有限公司

建设内容：
本次新建：1#厂房
2#门卫、消控室、事故应急池

建设指标：
总建筑面积：26297.83平方米
计容积率建筑面积：26175.63平方米
建筑最高层数：4层
最大建筑高度：27.95m

建筑工程规划许可证号码：
建字第3205002026GG0106637号



建设工程规划许可证查询二维码

规划批准时间：
2026年08月28日

网上公告网址：
<http://www.sipac.gov.co/sxhzq/index.shtml>

公告开始时间：
2026年09月01日